


施工図 1

社会福祉法人愛媛県社会福祉事業団 防犯カメラ設置業務

履行場所：しげのぶ清流園

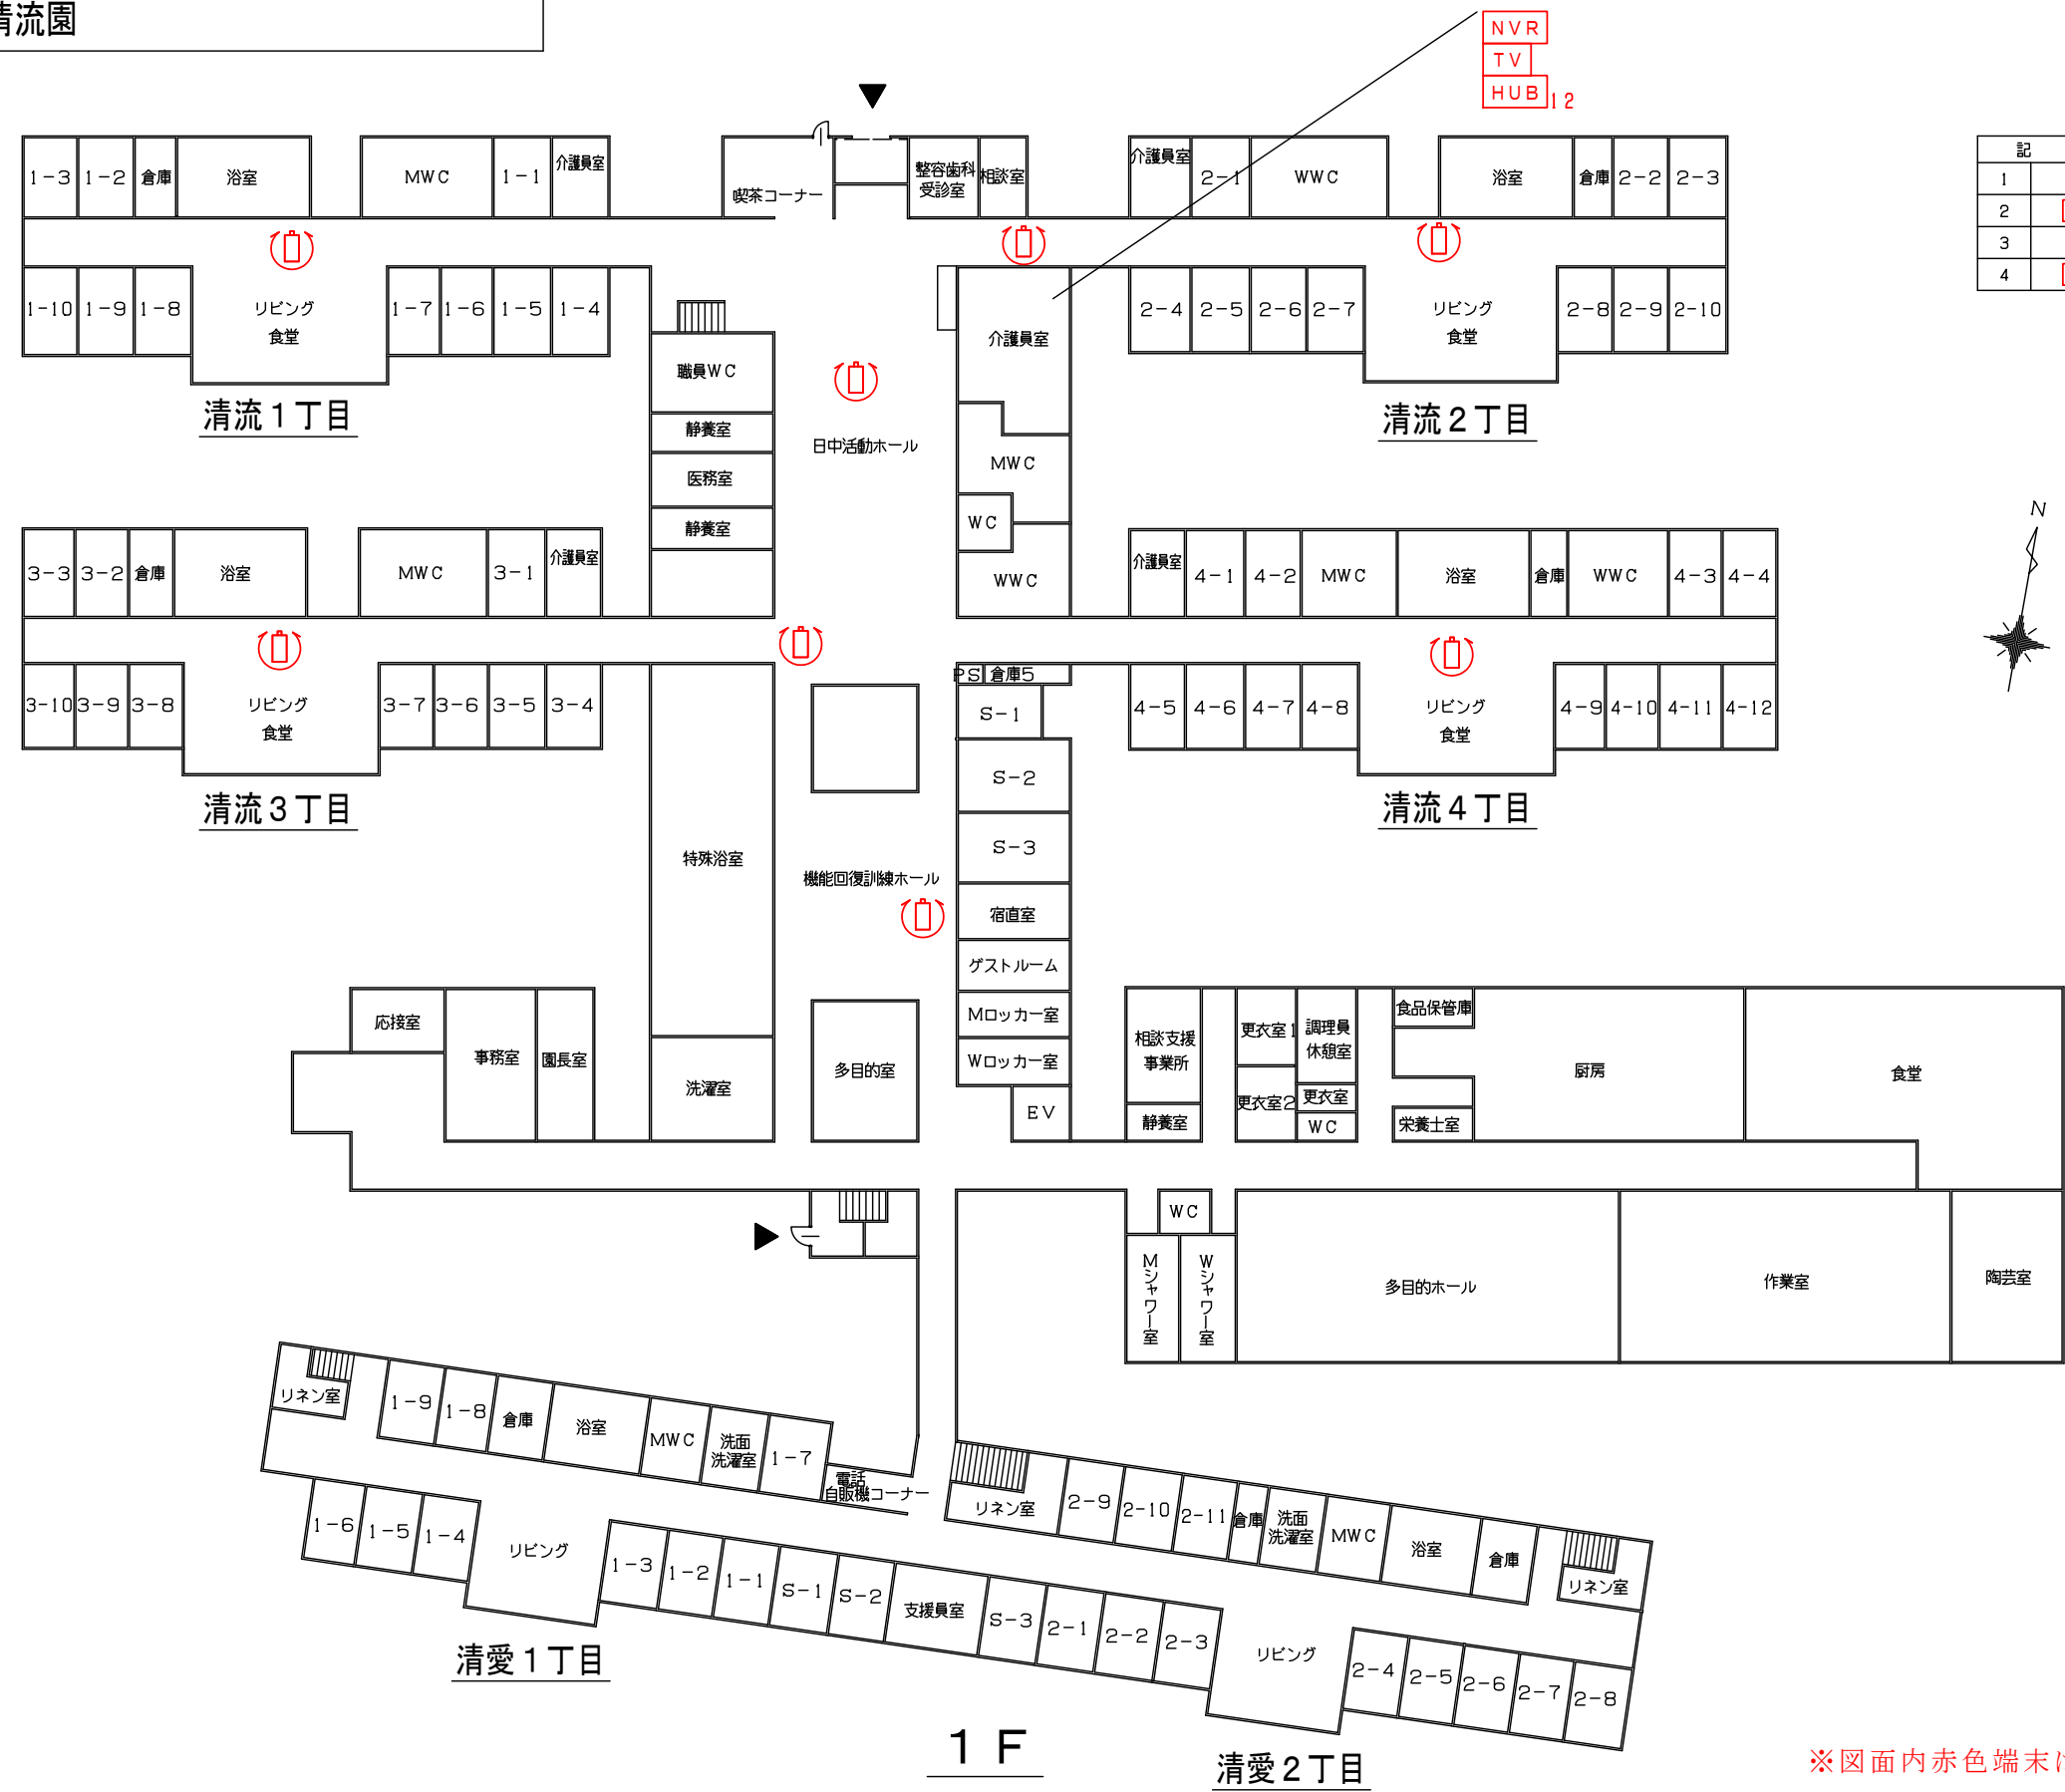


記号	品名	数
1	全方位カメラ	8
2	NVRネットワークレコーダー	1
3	TVモニター	1
4	HUBPoE HUB 12ポート	1

施工図 2 - 1

社会福祉法人愛媛県社会福祉事業団 防犯カメラ設置業務

履行場所：しげのぶ清愛園

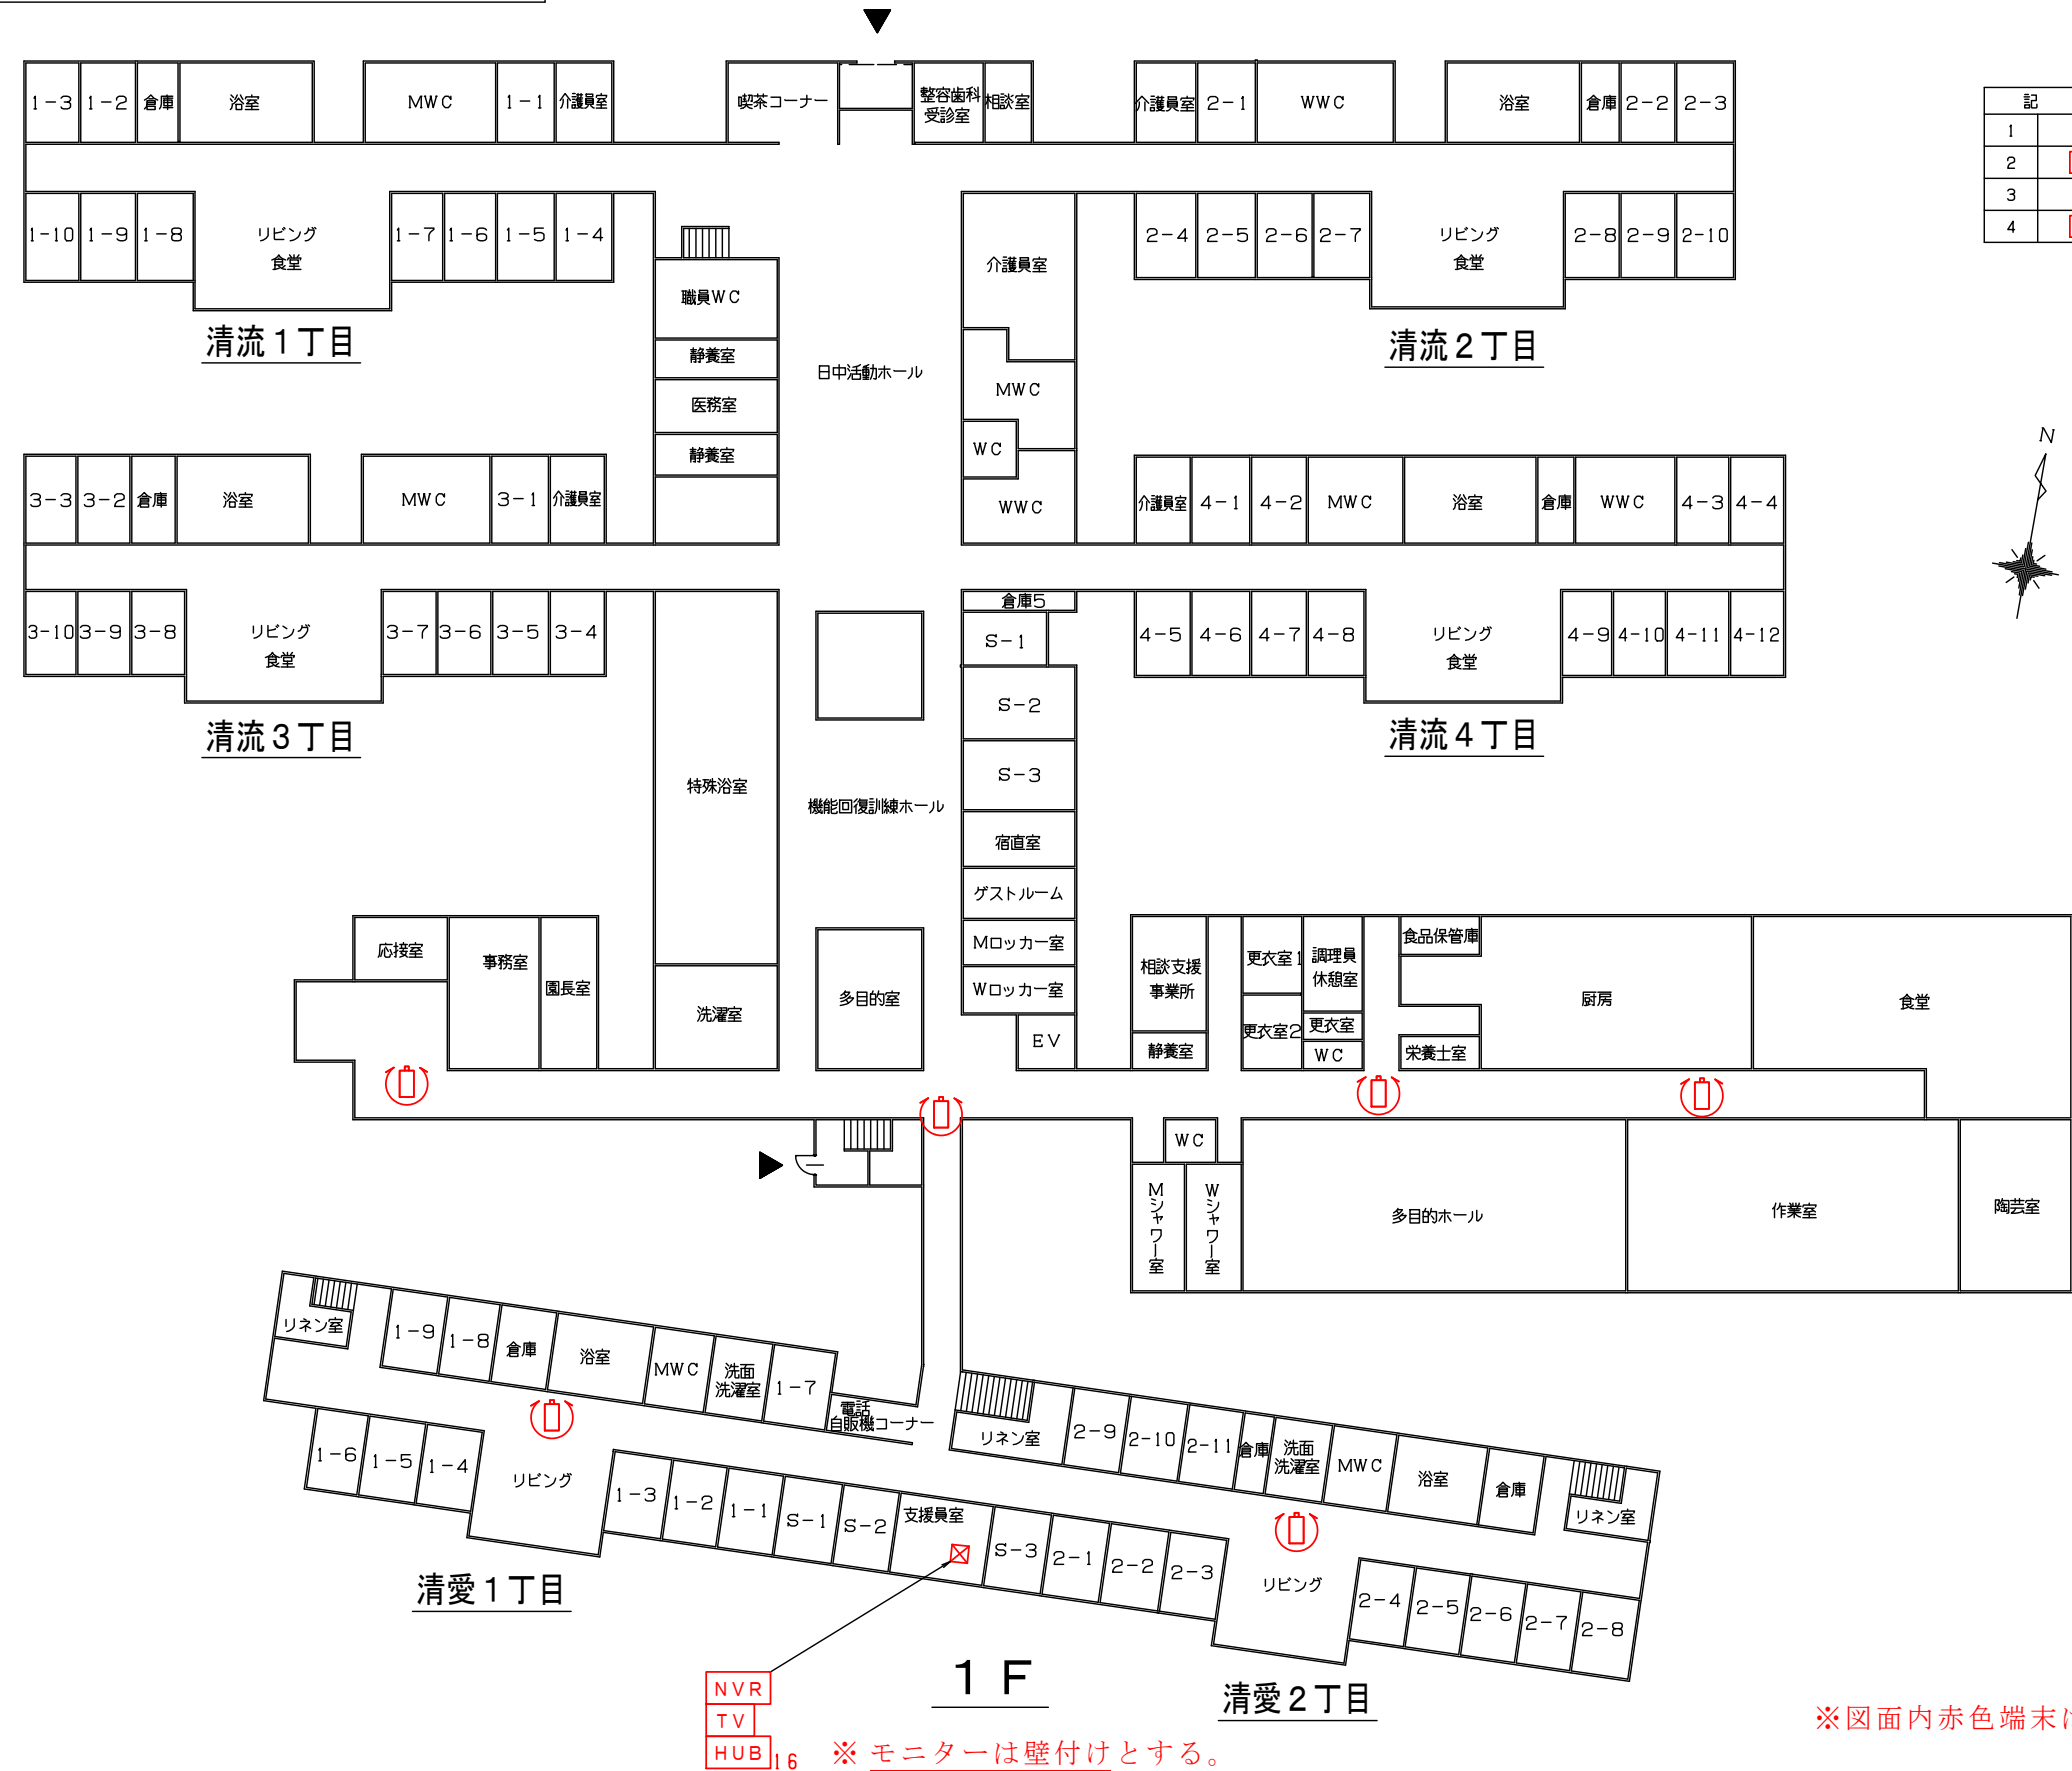

記号	品名	数
1	全方位カメラ	12
2	NVRネットワークレコーダー	1
3	TVモニター	1
4	HUB12PoE HUB 12ポート	1




※図面内赤色端末は、今回業務対象を示す。

施工図 2 - 2

社会福祉法人愛媛県社会福祉事業団 防犯カメラ設置業務

履行場所：しげのぶ清愛園

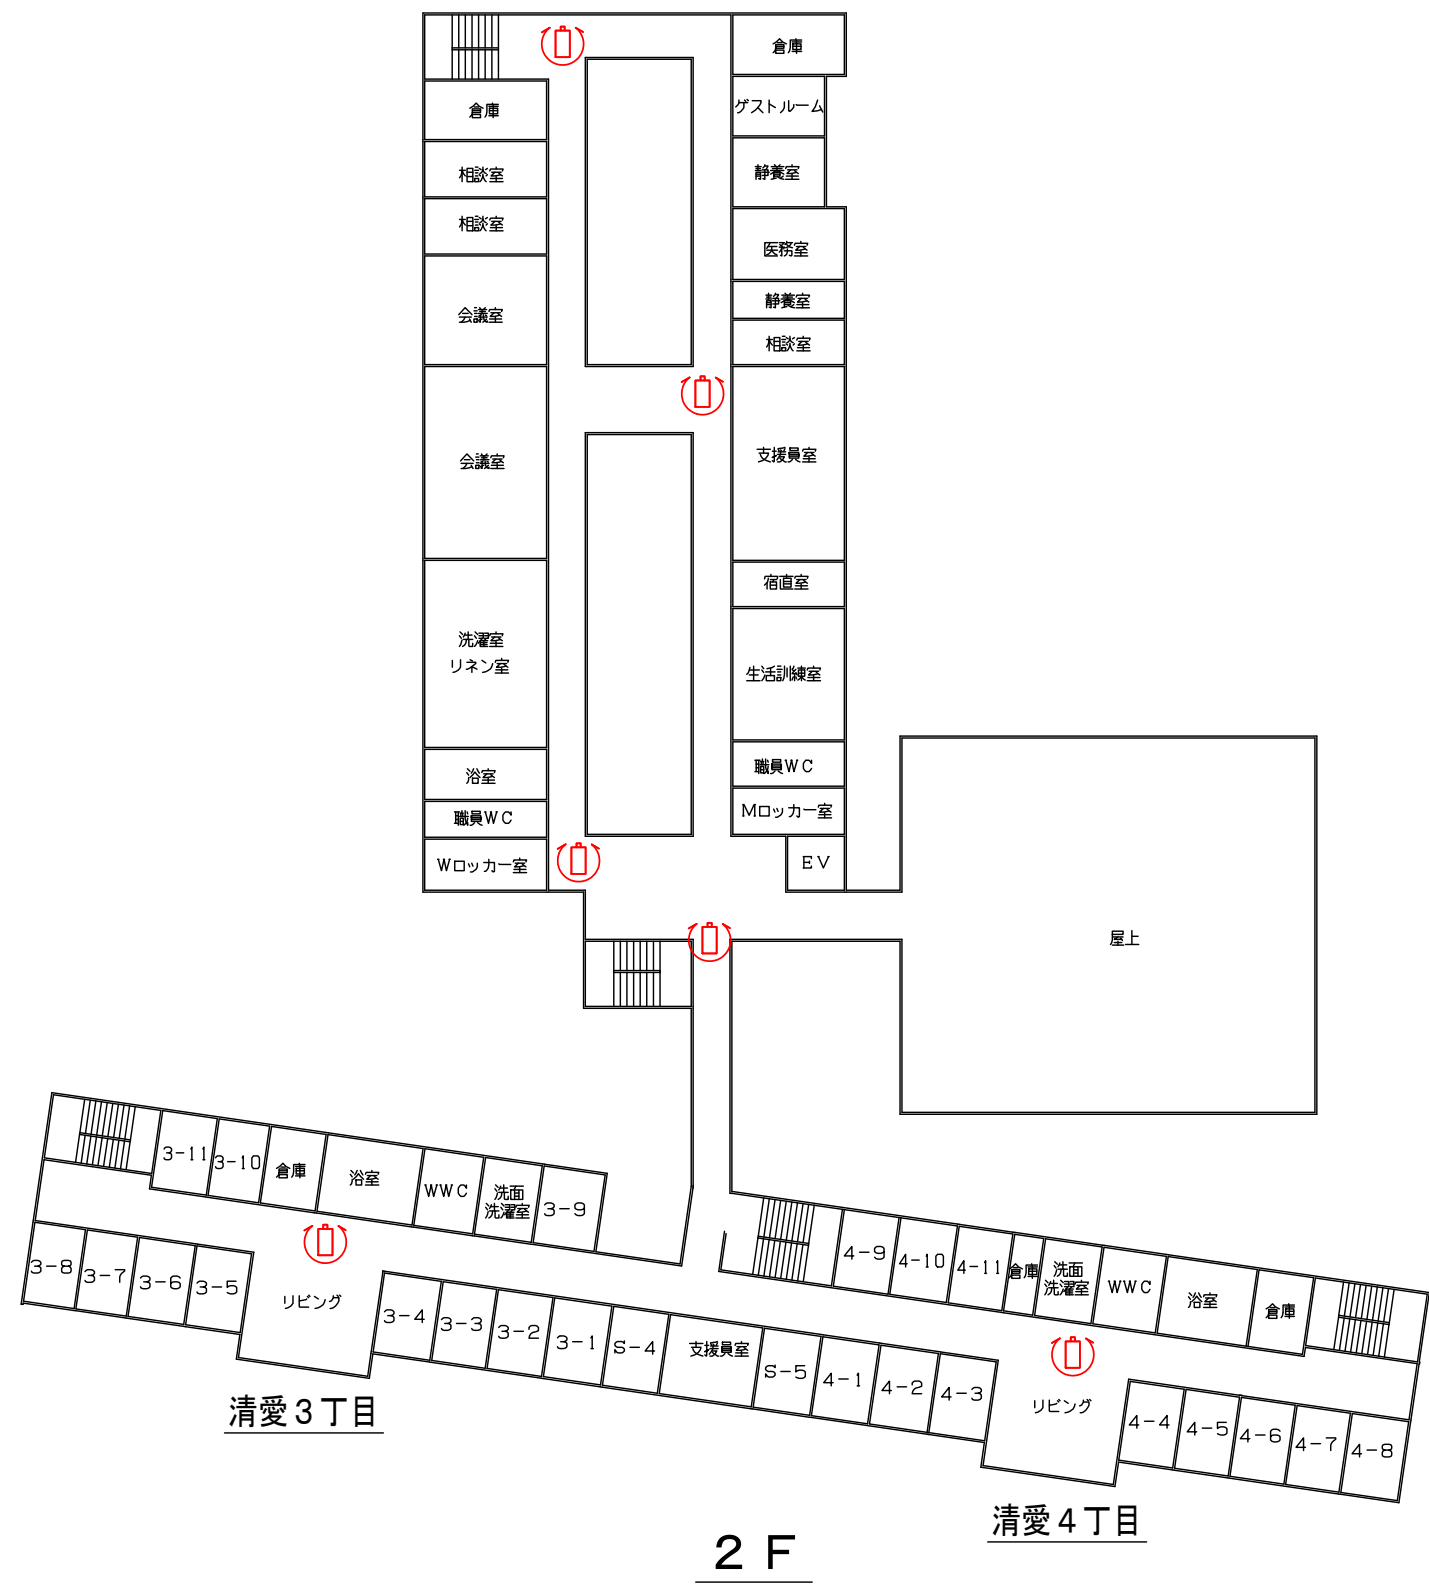

記号	品名	数
1	全方位カメラ	12
2	NVR ネットワークレコーダー	1
3	TV モニター	1
4	HUB 1, 2 P o E H U B 1 2 ポート	1





※図面内赤色端末は、今回業務対象を示す。

施工図 3

社会福祉法人愛媛県社会福祉事業団 防犯カメラ設置業務

履行場所：しげのぶ清愛園生活寮

記 号	品 名	数
1	 屋外ハウジング一体A I カメラ	1
2	 ネットワークレコーダー	1
3	 モニター	1
4	 P o E H U B 4 ポート	1

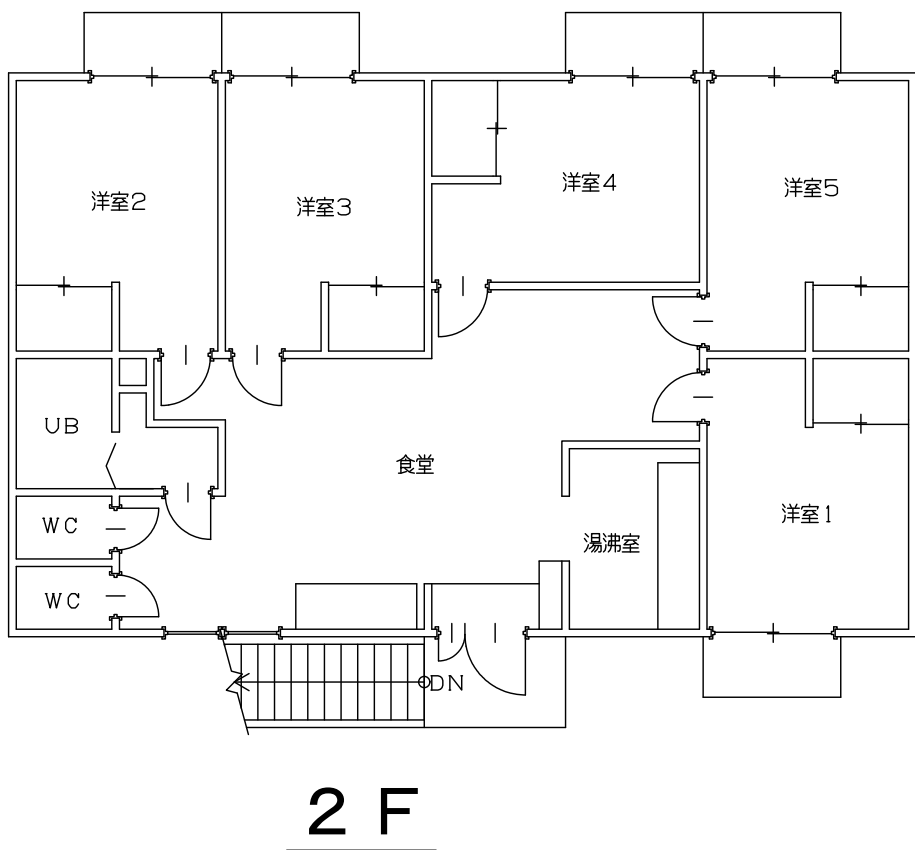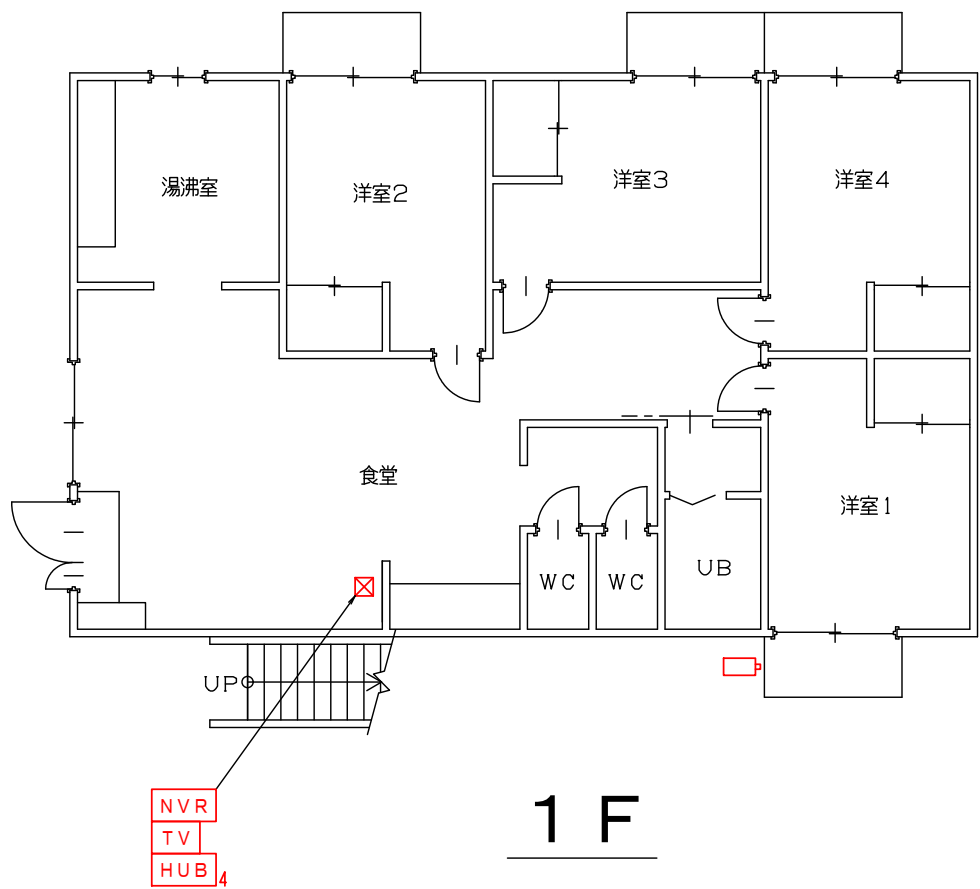


※図面内赤色端末は、今回業務対象を示す。


施工図 4

社会福祉法人愛媛県社会福祉事業団 防犯カメラ設置業務

履行場所：道後ゆう

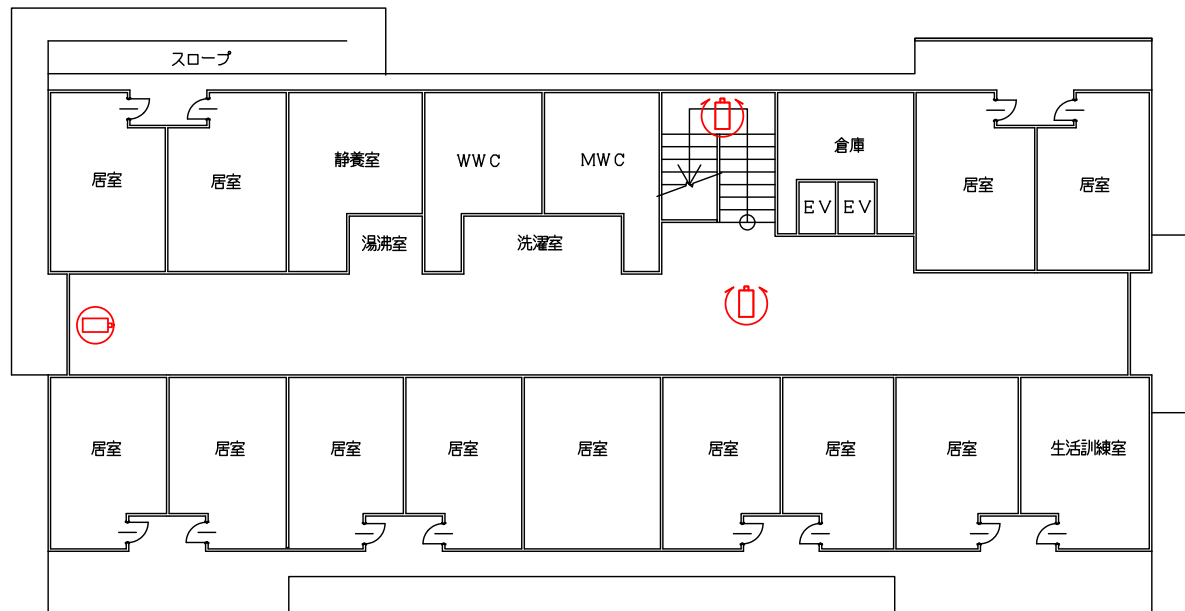

2 F

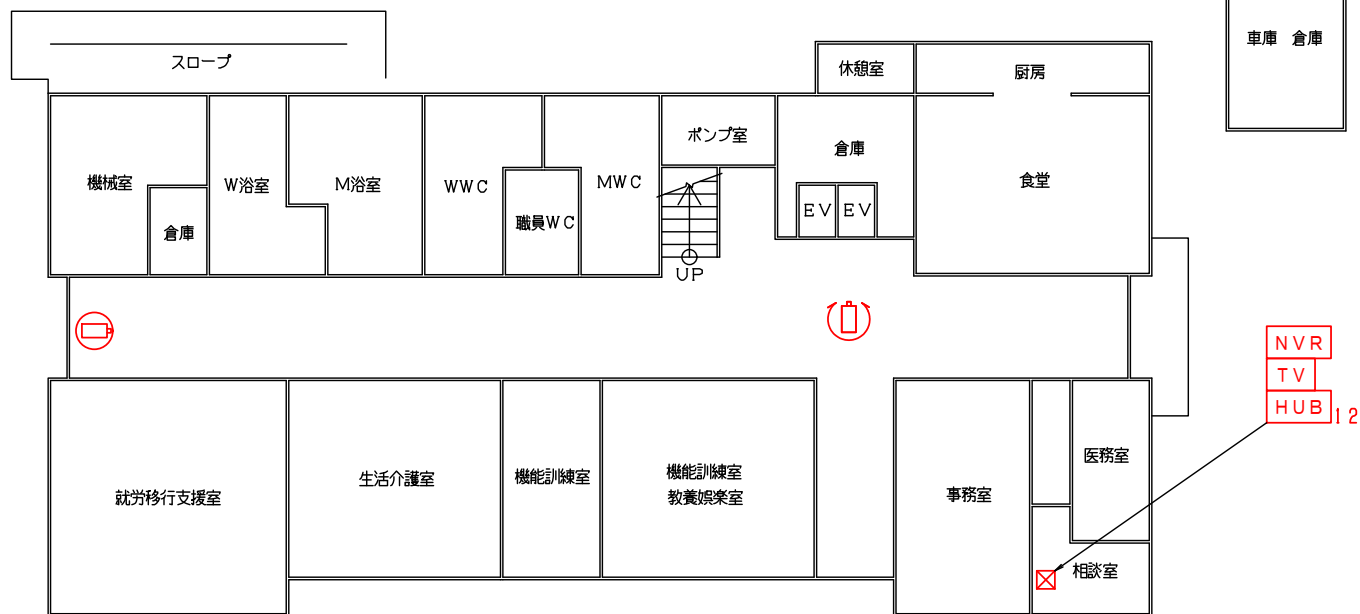

1 F

記号	品名	数
1	全方位カメラ	3
2	ドーム型カメラ	2
3	NVR ネットワークレコーダー	1
4	TV モニター	1
5	HUB 1 2 P o E H U B 1 2 ポート	1


※図面内赤色端末は、今回業務対象を示す。

施工図 5

社会福祉法人愛媛県社会福祉事業団 防犯カメラ設置業務

履行場所：ほほえみ工房ぱれっと道後

記号	品名	数
1	 全方位カメラ	4
2	 屋外ハウジング一体A I カメラ	2
3	 ネットワークレコーダー	1
4	 P o E H U B 1 2 ポート	1

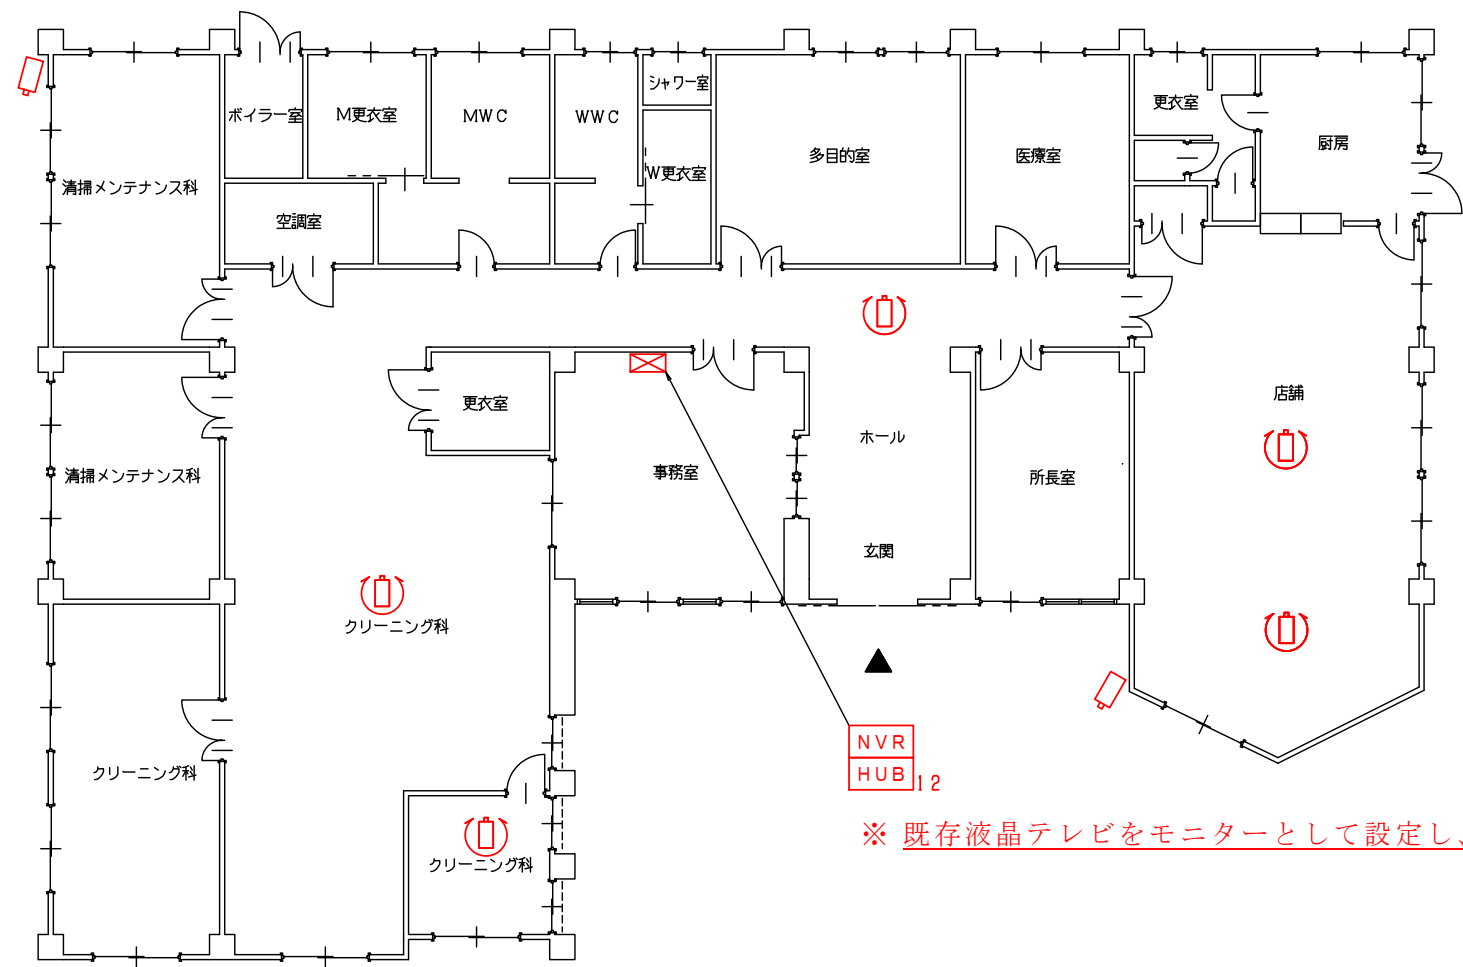

※ 既存液晶テレビをモニターとして設定し、テレビは壁付けとする。


※図面内赤色端末は、今回業務対象を示す。

施工図 6

社会福祉法人愛媛県社会福祉事業団 防犯カメラ設置業務

履行場所：どうご清友寮

記号	品名	数
1	 全方位カメラ	2
2	 ネットワークレコーダー	1
3	 モニター	1
4	 P o E H U B 8 ポート	1

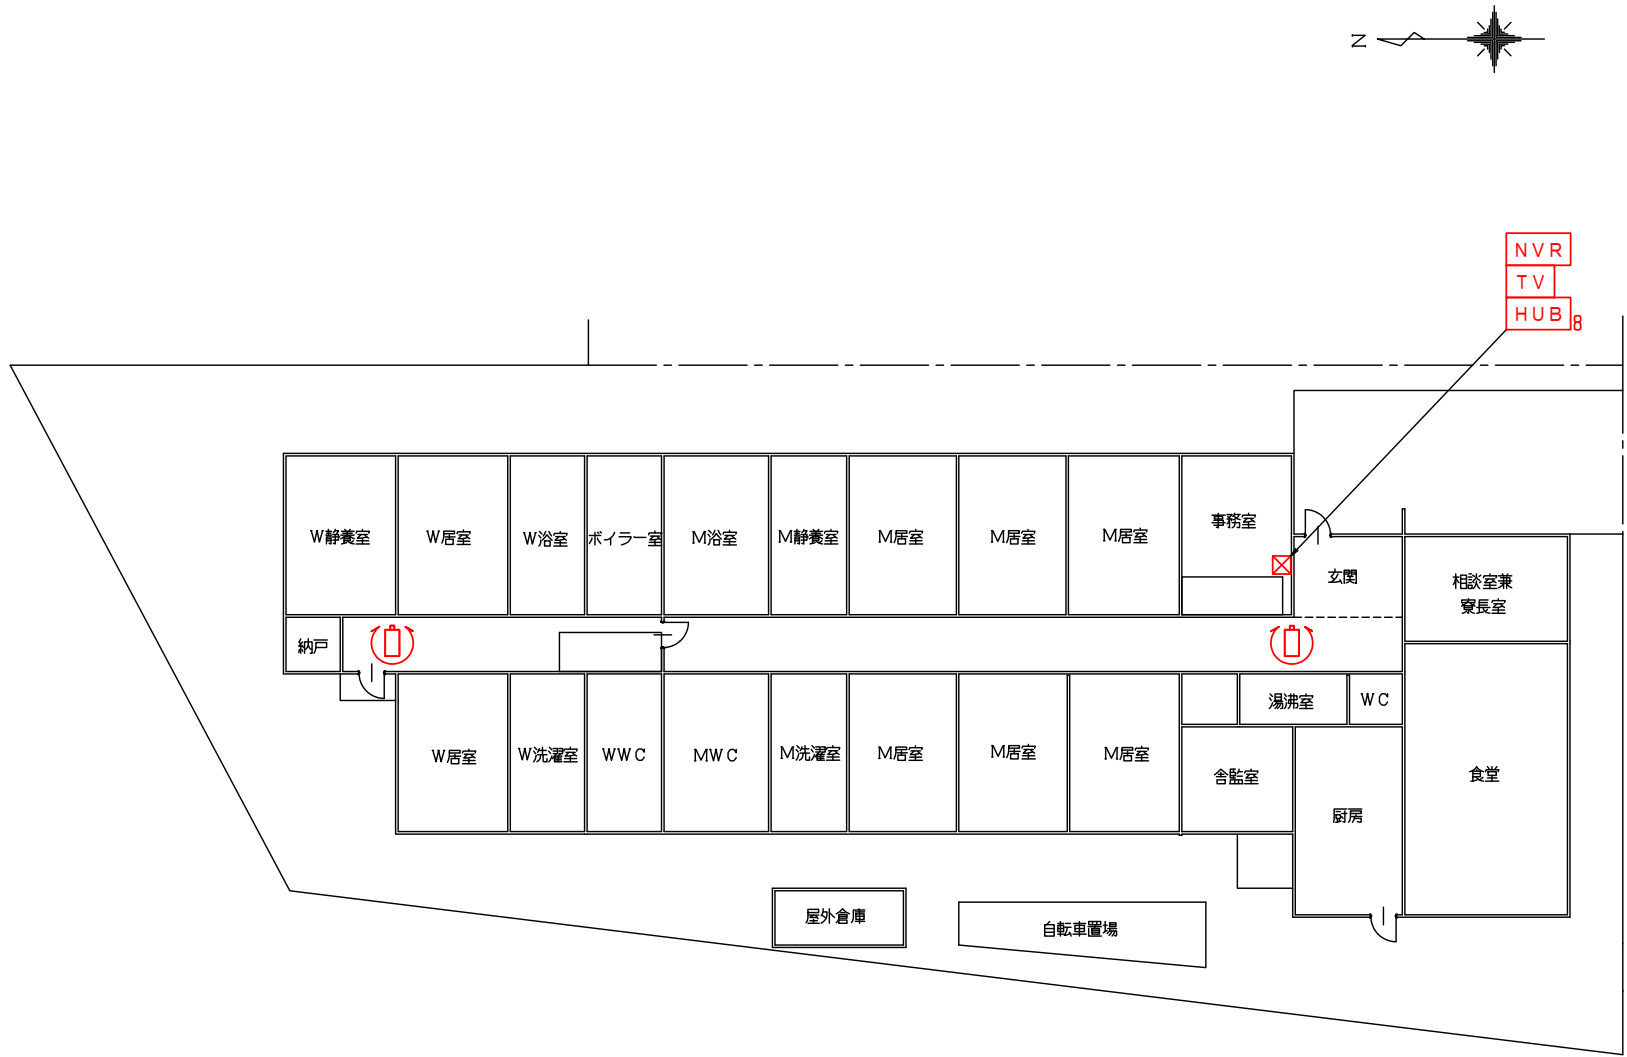


※図面内赤色端末は、今回業務対象を示す。

施工図 7


社会福祉法人愛媛県社会福祉事業団 防犯カメラ設置業務

履行場所：福祉工房いだい清風園

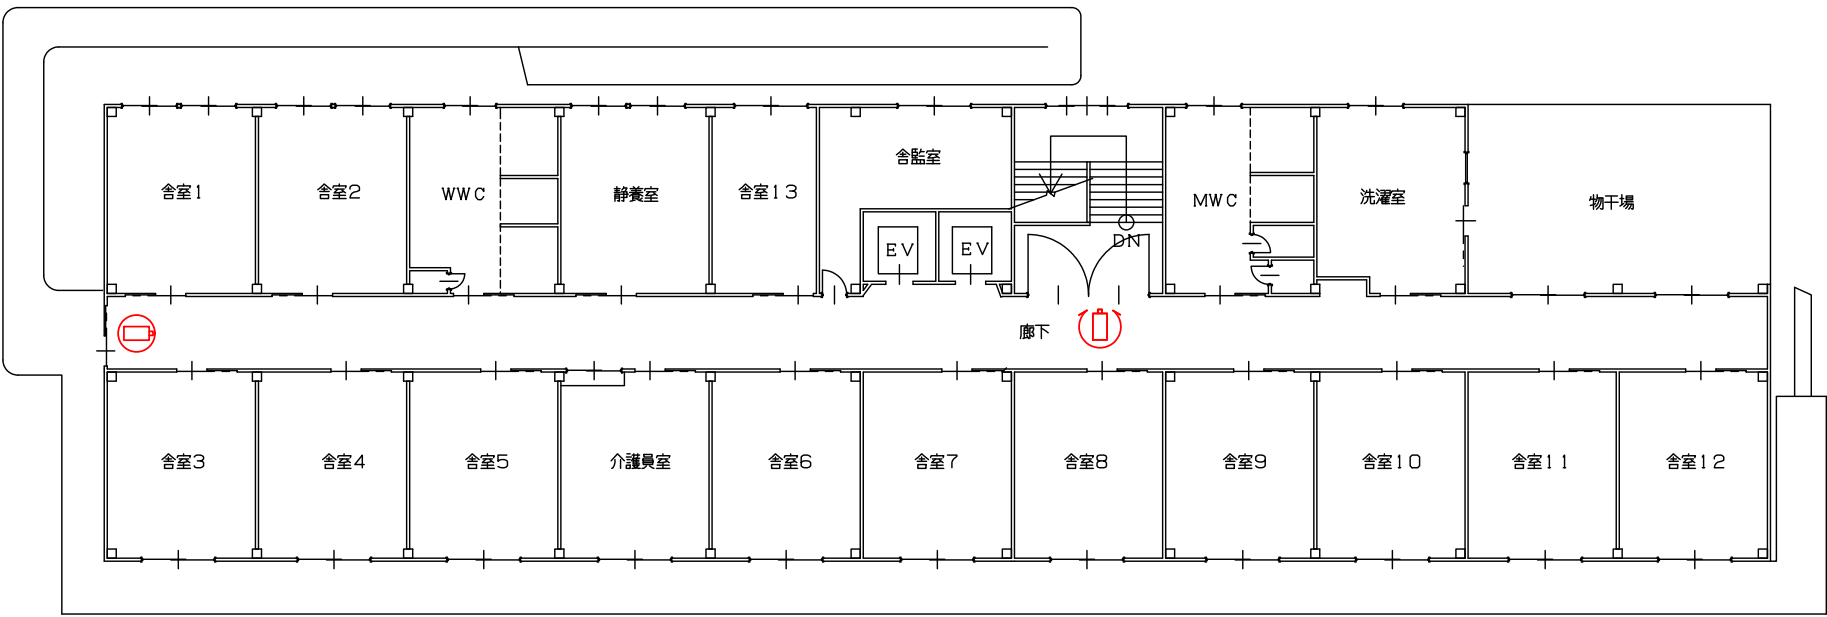

記号	品名	数
1	全方位カメラ	2
2	ドーム型カメラ	2
3	NVR ネットワークレコーダー	1
4	TV モニター	1
5	HUB 1, 2 P o E H U B 1 2 ポート	1

管理居室棟 2 F

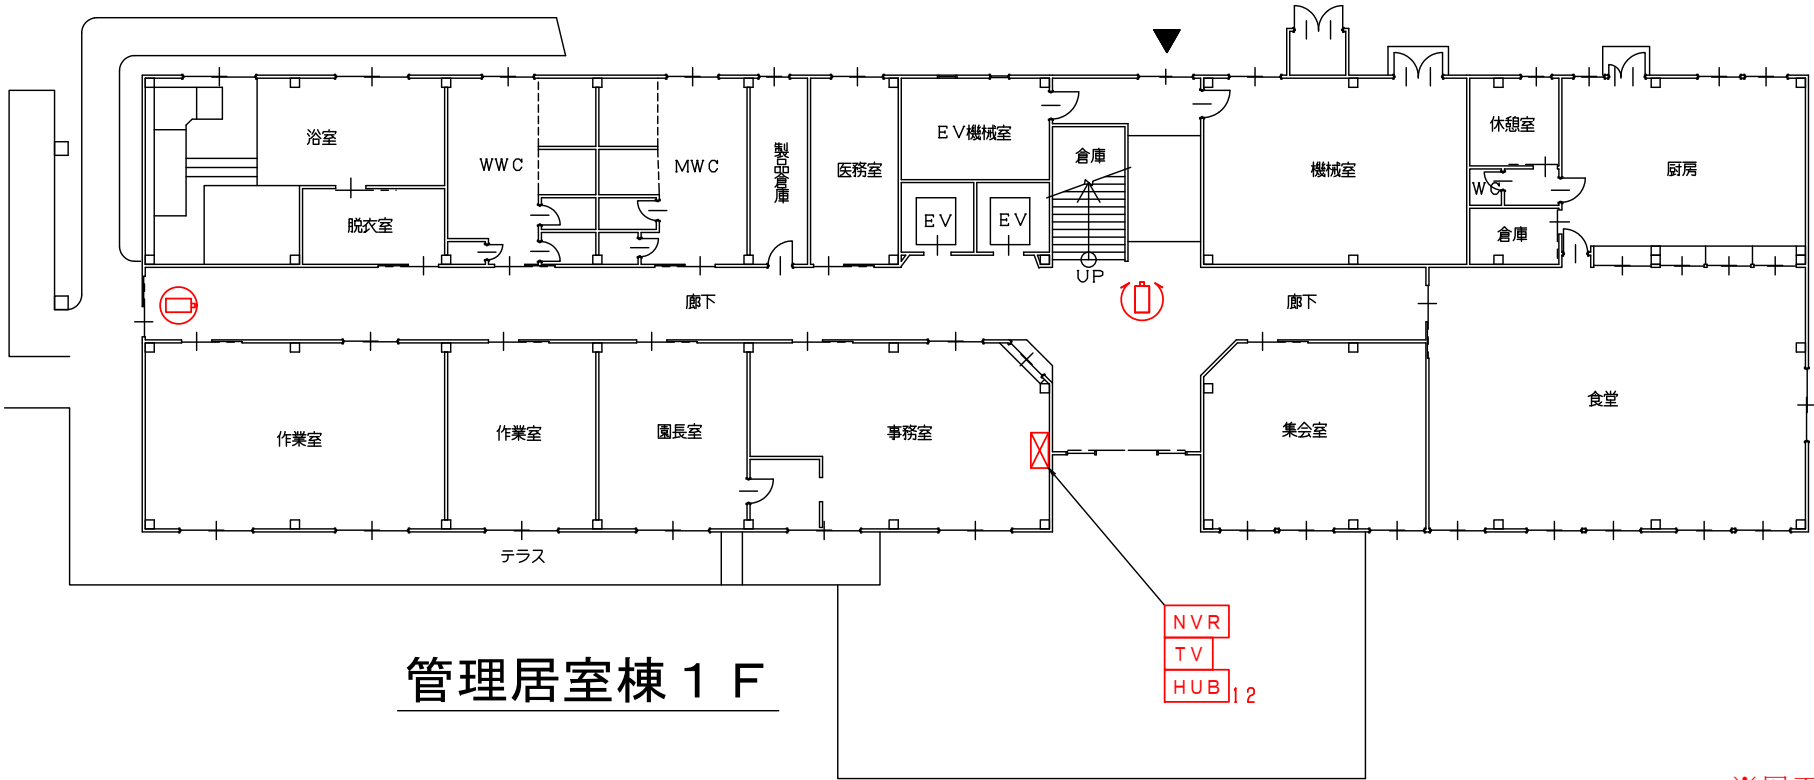

管理居室棟 1 F

※図面内赤色端末は、今回業務対象を示す。